



# PREFEITURA MUNICIPAL DE ESPERA FELIZ

Praça Dr. José Augusto, 254 - CEP: 36830-000 - MG  
Tel.: (32) 3746-1306

DECRETO Nº 1.411/2024, DE 08 DE ABRIL DE 2024.

Declara de interesse público a área que especifica e dá outras providências

O Prefeito Municipal de Espera Feliz, Estado de Minas Gerais, no uso das atribuições legais, conferidas pelo inciso VI do artigo 66 da Lei Orgânica Municipal e;

Considerando que é dever da administração promover a construção de obras públicas que beneficiem a população do município de Espera Feliz, especificamente do Contorno Rodoviário;

Considerando que compete ao Município, legislar sobre assuntos de interesse local, a teor do art. 30, inciso I, da Constituição Federal;

Considerando tratar-se de área de ocupação, não regularizada em termos fundiários;

Considerando que é de competência do chefe do Poder Executivo decretar a utilidade pública;

## DECRETA:

Art. 1º - Fica declarada de INTERESSE SOCIAL, uma área de terreno urbano de 115,46 m<sup>2</sup> na Rua Anel Viário, cujo croqui segue incluso a este ficando fazendo parte integrante, descrita.

Art. 2º - Este Decreto entra em vigor na data de sua publicação, revogadas as disposições em contrário.



Registre-se, publique-se e cumpra-se.

Paço Municipal Prefeito Braz Grillo, aos 08 de abril de 2024.

Oziel Gomes da Silva  
Prefeito Municipal

Publicado por afixação na sede da Prefeitura em 08/04/2024 Art. 86 Lei Orgânica <i>Oziel</i> Visto
---



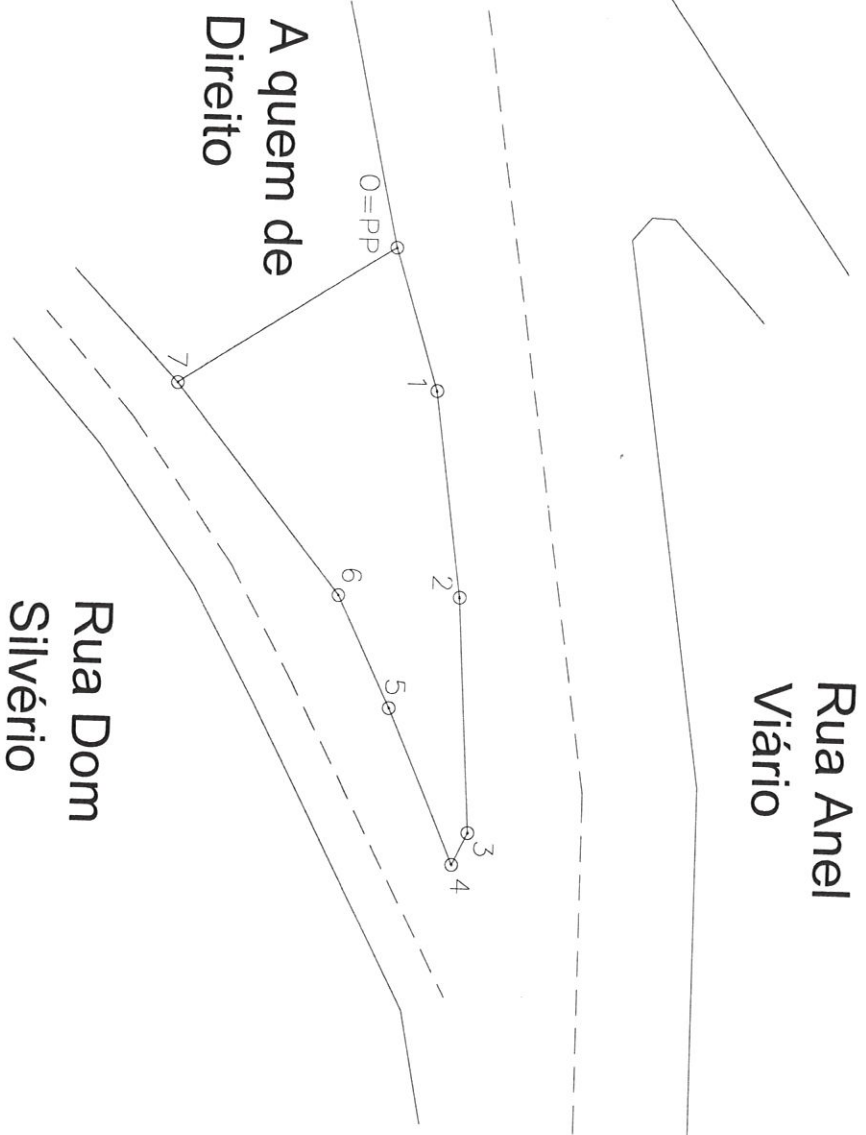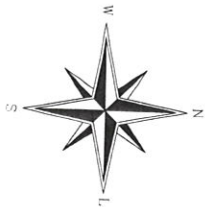

**Rua Anel Viário**

**Rua Dom Silvério**

**A quem de Direito**

**CONVENÇÕES TOPOGRÁFICAS**

POUNTO CADASTRAL	FRONTEIRA	TERRENO	DESEMPENHO	DESEMPENHO	DESEMPENHO	DESEMPENHO	DESEMPENHO	DESEMPENHO	DESEMPENHO	DESEMPENHO

**Informações do Imóvel:**

**Proprietário (a):** PREFEITURA MUNICIPAL DE ESPERA FELIZ

**Imóvel:** LOTE URBANO

**Localização:** RUA ANEL VIÁRIO

**Município:** ESPERA FELIZ

**Comarca:** ESPERA FELIZ

**Estado:** MINAS GERAIS

**Matrícula:** XXXX

**Área Levantada (m²):** 115,46

**Área Registrada (m²):** XXXX

**Diminuição de (m²):** XXXXX

**Finalidade:** Levantamento Topográfico

**Formato:** A3

**RESPONSÁVEL TÉCNICO:**

Atesto, sob as penas da Lei, que efetuei pessoalmente o levantamento da área e que os valores correntes dos rumos e distâncias e a identificação das confrontações são os apresentados pelo proprietário nesta planta e no memorial que a acompanha.

Vinicius Miranda Frauches  
CFT BR - 0666405360-8  
Título 0131630100  
Código INCRA AXXR

**PROPRIETÁRIO:**  
"Atesto, sob as penas da Lei, serem verdadeiras todas as informações apresentadas nesta Planta e nos Memoriais que acompanham o presente Laudo."

Prefeitura Municipal de Espera Feliz

**Escala:** 1/ 200

**Folha:** 1/1

**Data:** 28/03/2024

(32) 98868-8946 - VINICIUS  
(32) 98432-1855 - ADEMIR  
(32) 98818-1974 - MANUELA



**Ademir AGRIMENSOR**

Nota  
A origem das coordenadas e cotas foram os marcos da rede oficial do IBGE (datum SIRGAS 2000)